


Jardin

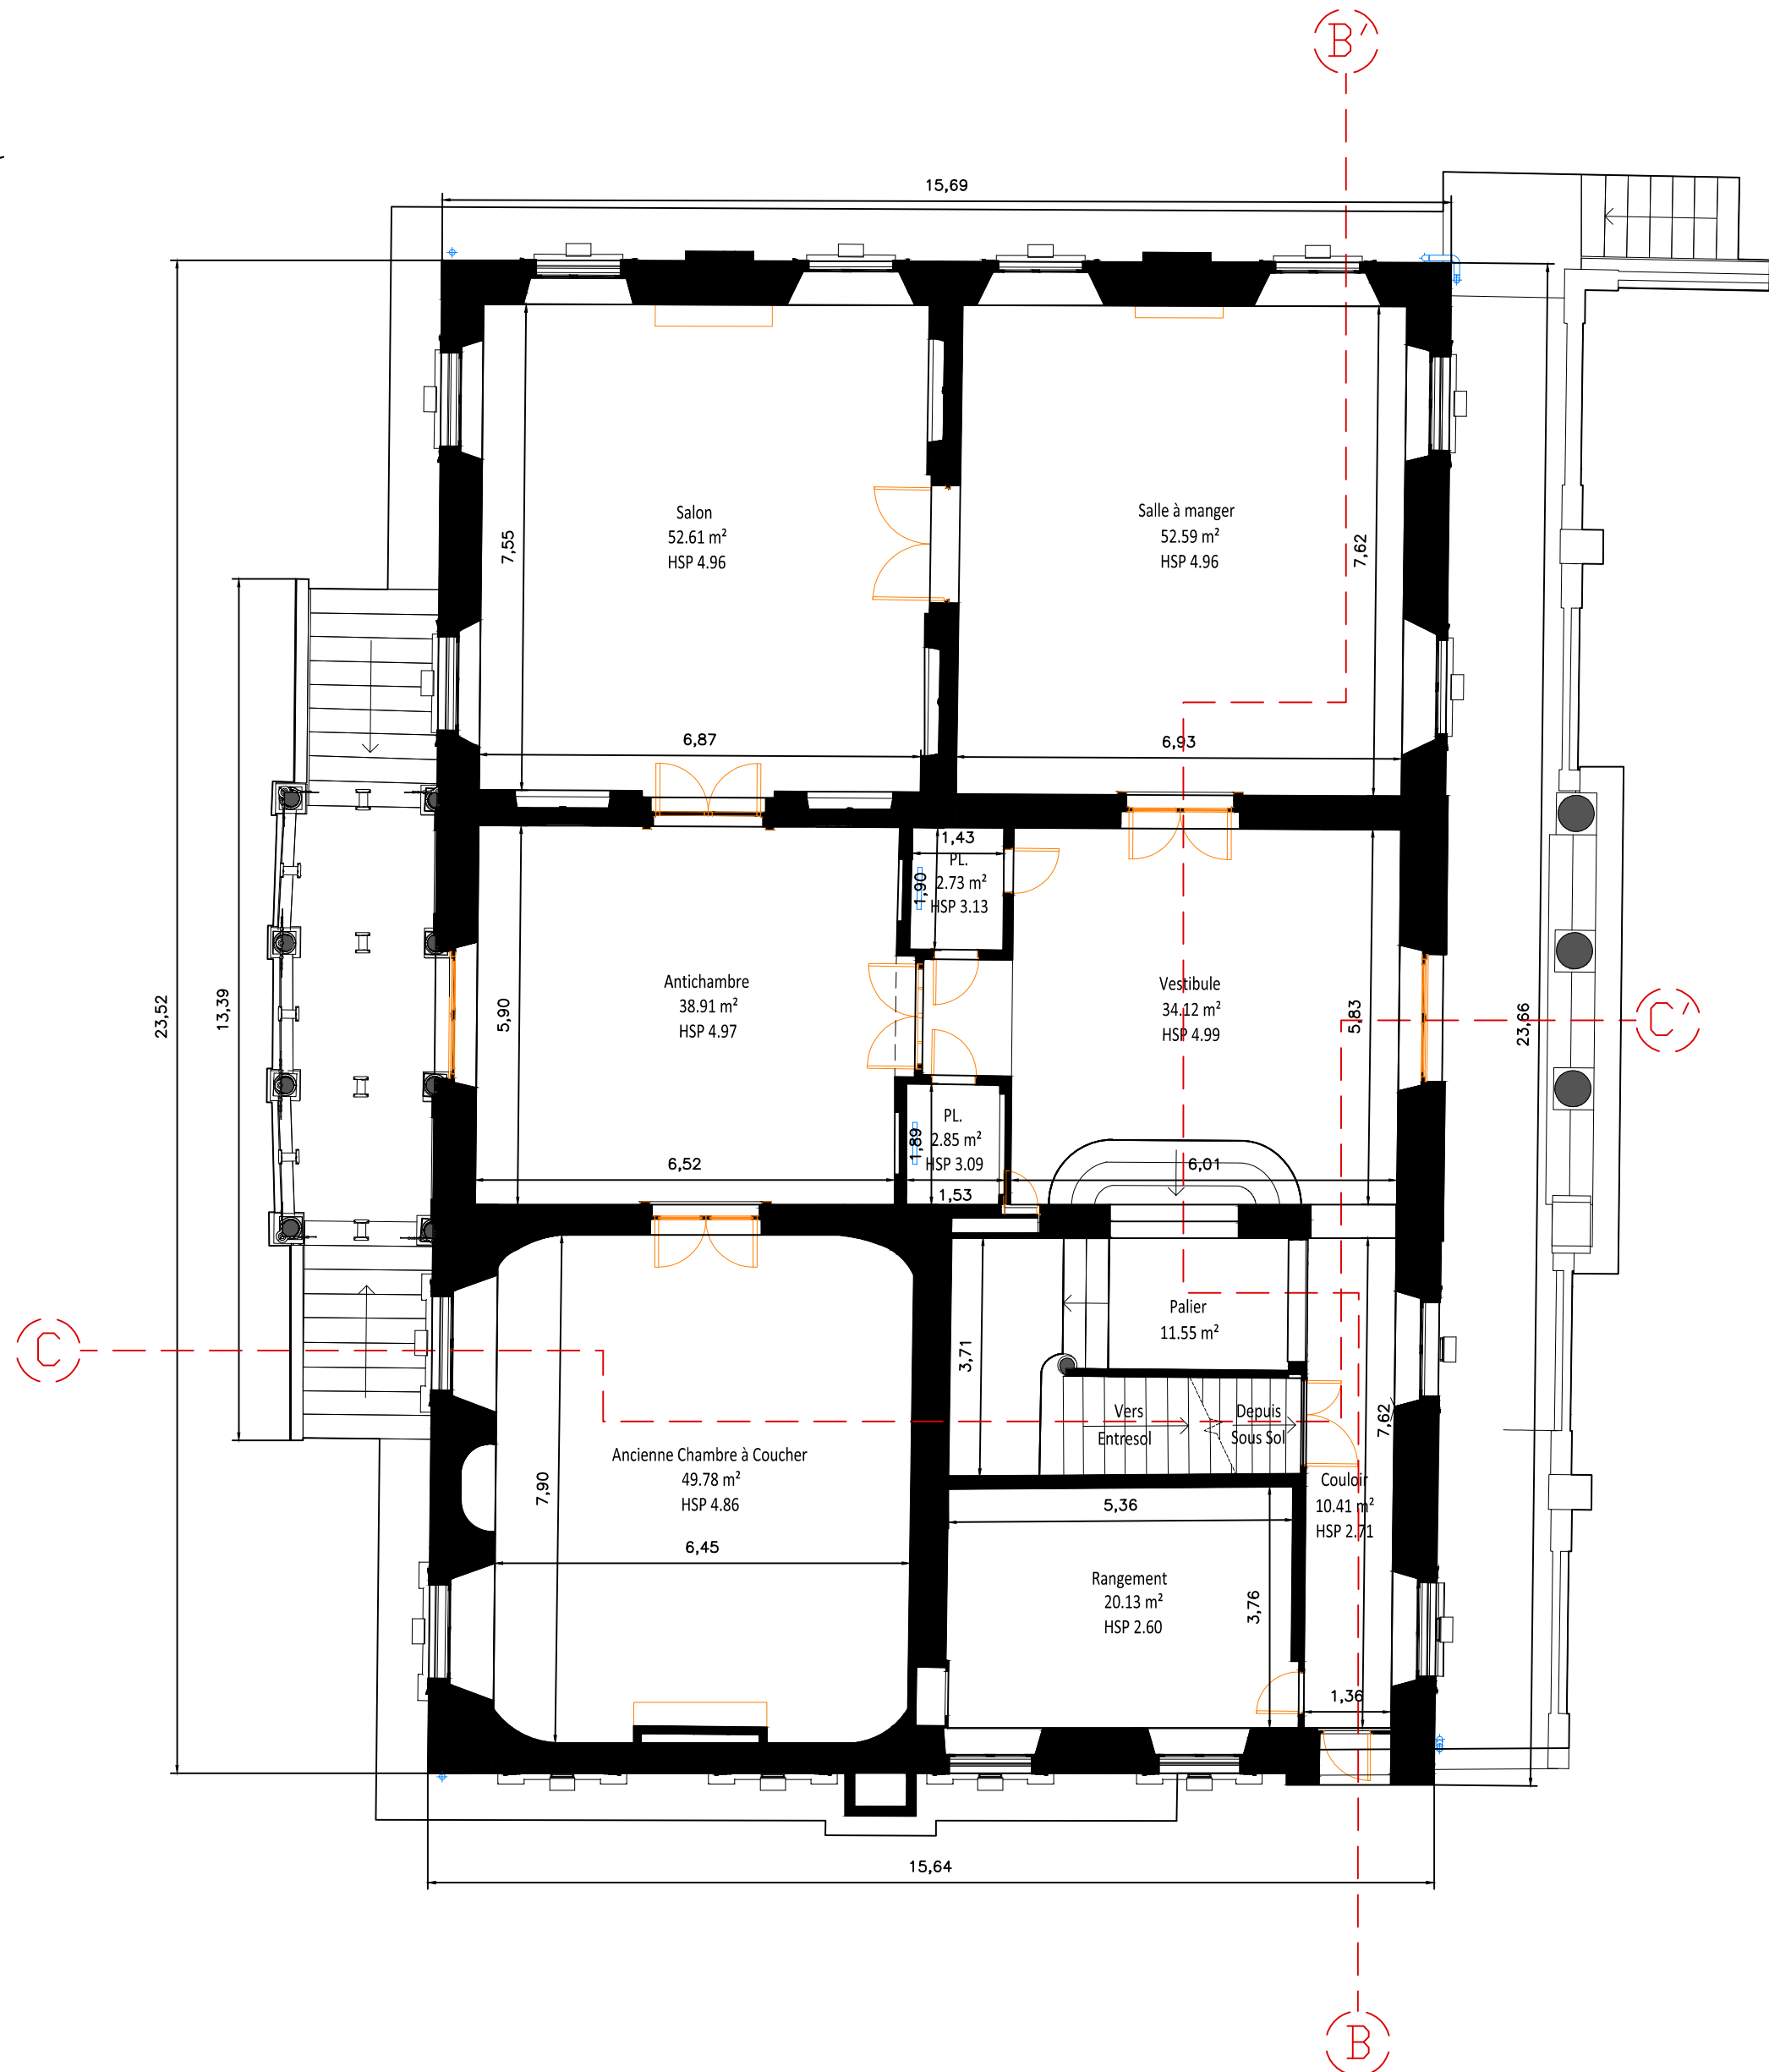

0 m 5 m 10 m


Cour Principale

Code doc.  
N° pièce



MISSIONS D'ASSISTANCE A MAITRISE D'OUVRAGE  
POUR LES RELEVES ET LA MODELISATION  
DES BATIMENTS DU DEPARTEMENT DES HAUTS-DE-SEINE  
PLAN DU REZ DE CHAUSSEE - MAISON

Château de la Folie Saint-James  
Collège Théophile Gautier  
34, Avenue de Madrid  
92200 Neuilly-sur-Seine

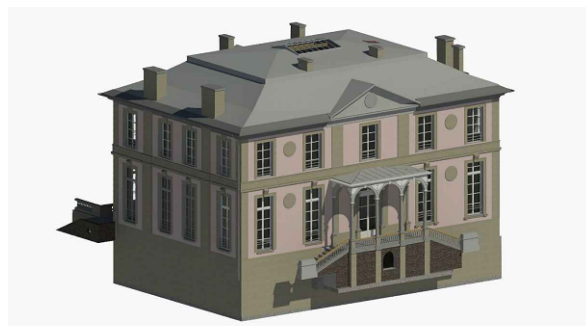

Les documents graphiques ci-joints ne peuvent se soustraire aux plans d'exécution de l'ouvrage projeté

|            |          |
|------------|----------|
| Projeteur  |          |
| Date       | 10/ 2021 |
| N° d'étude |          |
| Echelle    | 1/100    |

| Date    | Observations               | Indice |
|---------|----------------------------|--------|
| 09/2021 |                            | A      |
| 10/2021 | MISE A JOUR PLAN DE NIVEAU | B      |

Maître d'Ouvrage

Maîtrise d'Ouvrage



Conseil départemental des Hauts-de-Seine  
57, rue des longues raies 92731 Nanterre Cedex

Pôle Education, Sports et Construction  
Direction des Bâtiments

10, Rue Mercœur  
75011 Paris

Coordonnées planimétriques : RGF93 - CC49  
Coordonnées altimétriques : NGF - IGN69