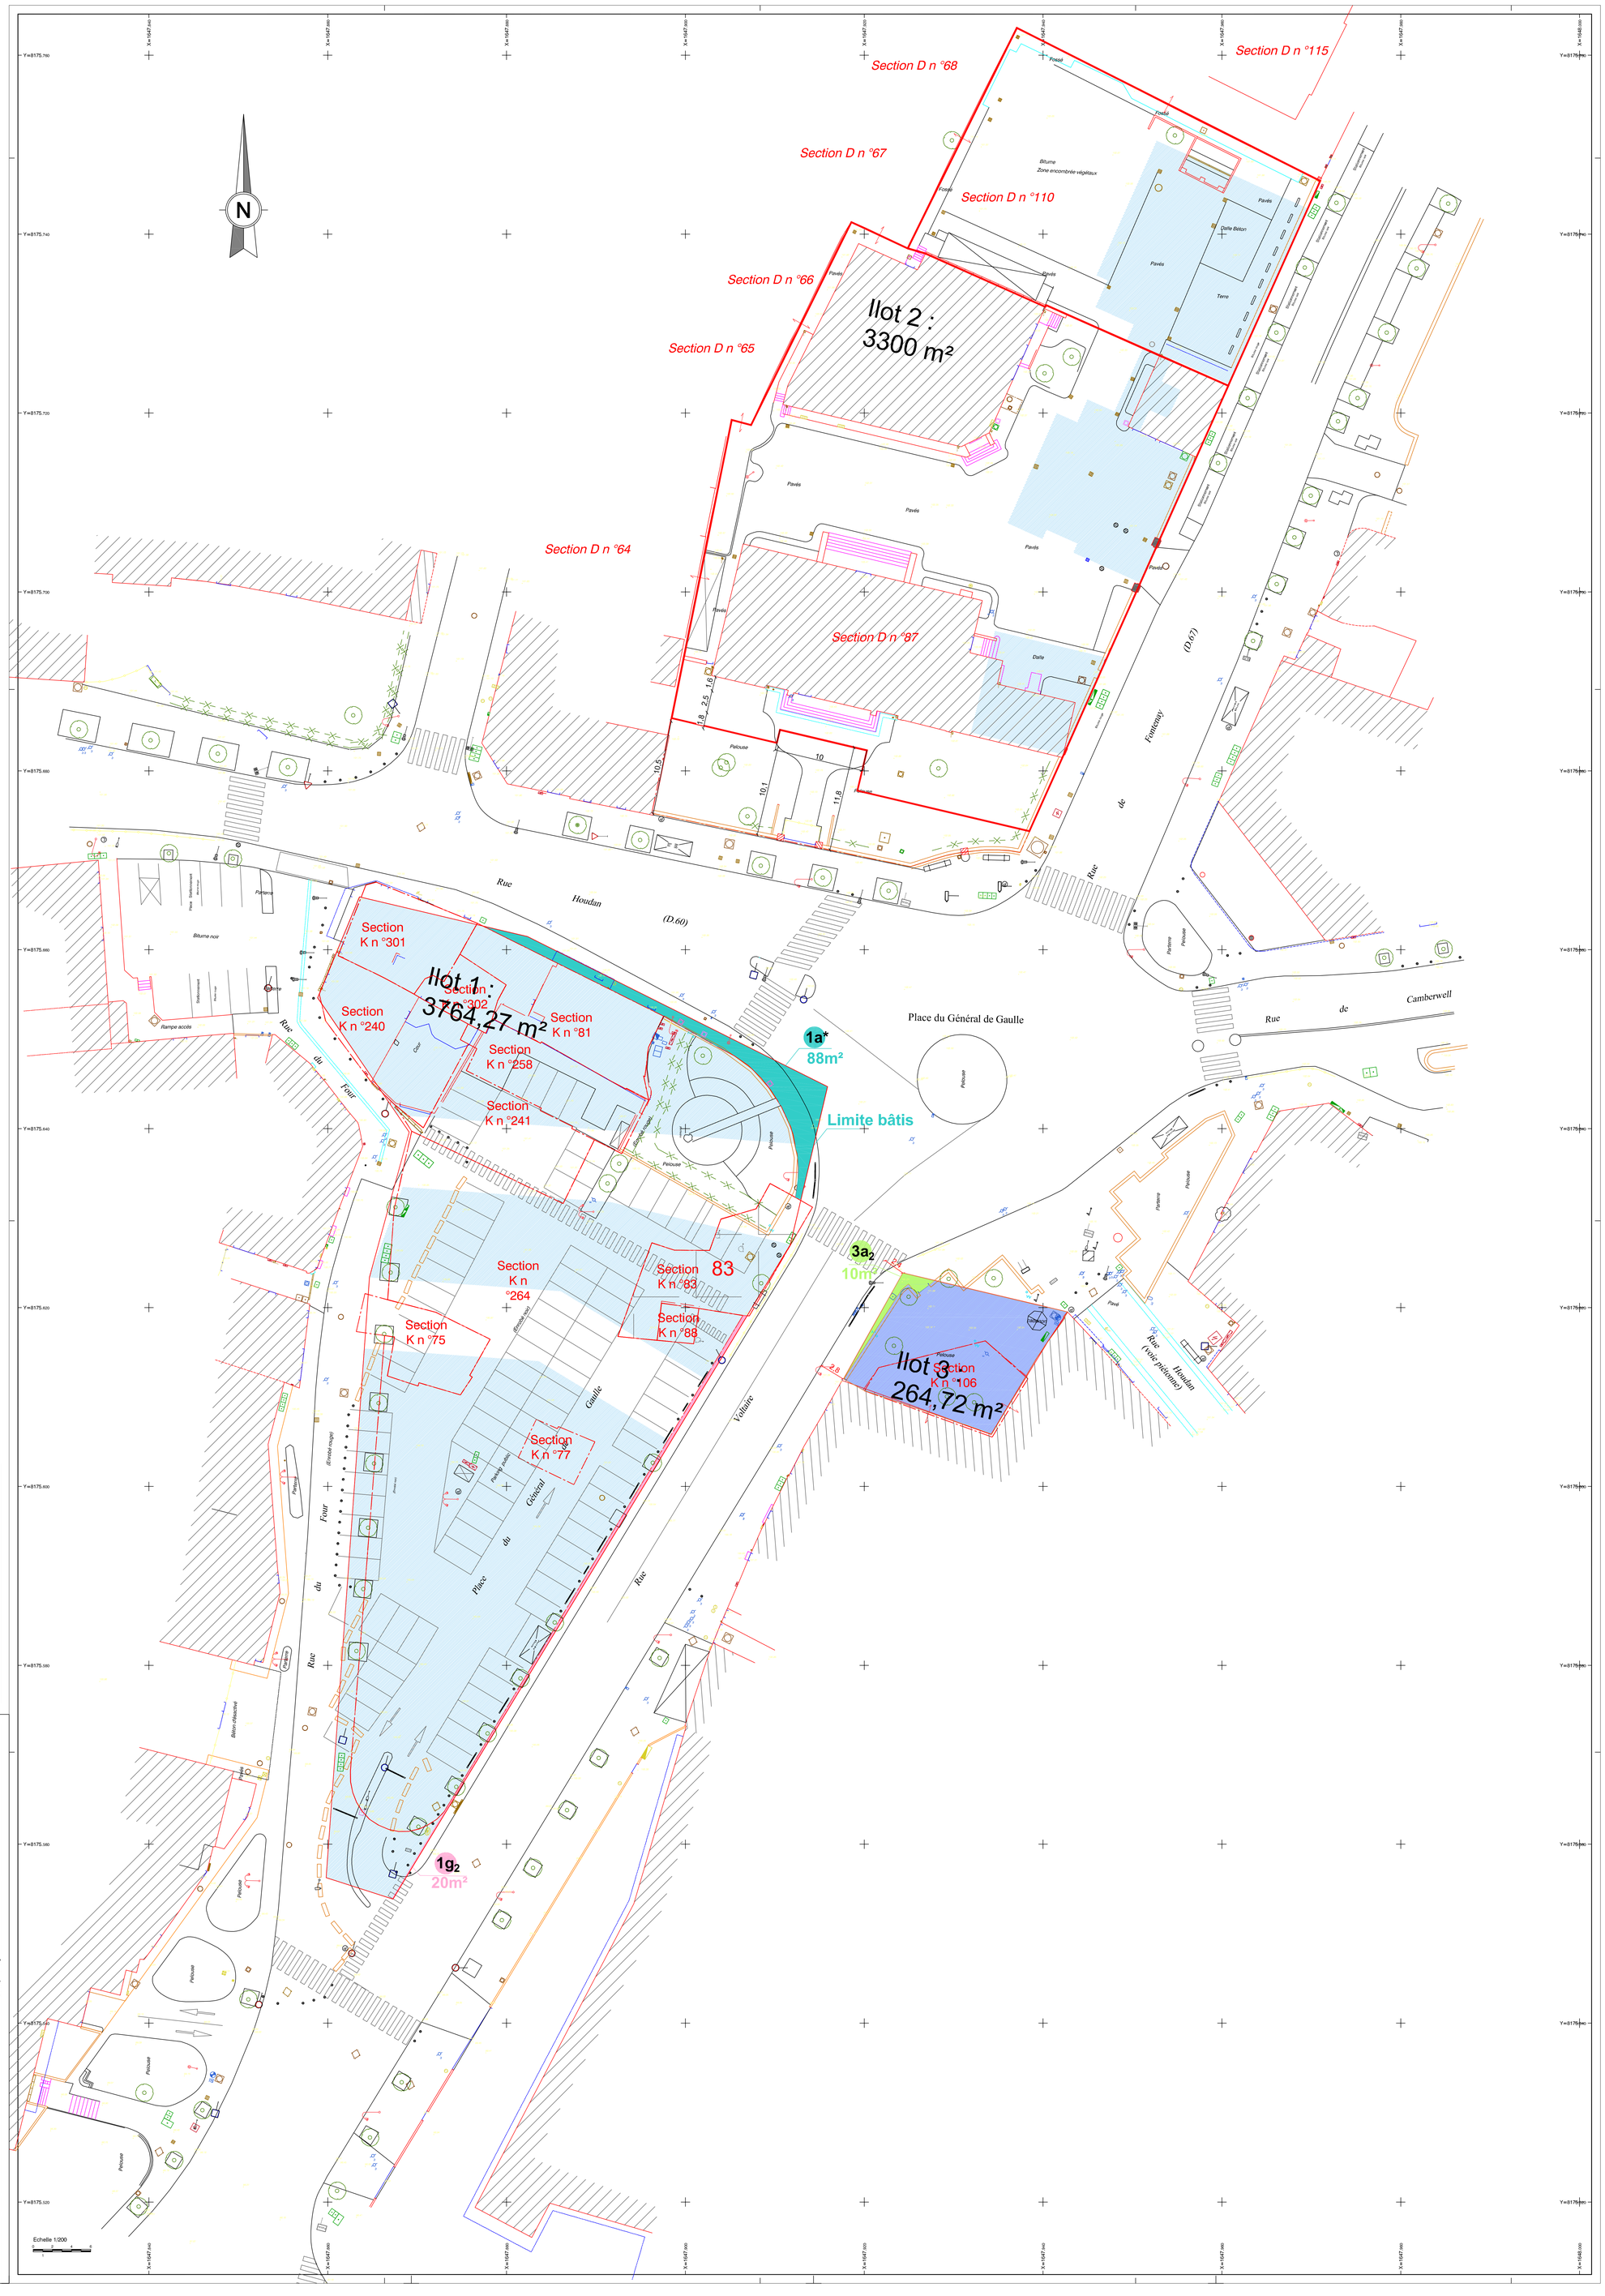

LEGENDE

EMPRISES A DECLASSER

Ilot 1 $1a^*$ $1g_2$ **Ilot 3** $3a_2$

- $1a$ surface totale de 88m² dont 81 m² bâtis (projet) et 7m² non bâtis (projet)

Nouveau Bâtiment

Nota du plan topographique :

- La précision des données numériques extraites du fichier de dessin informatique dépend de l'échelle graphique pour laquelle le plan a été établi; cette précision respecte les tolérances réglementant la profession de Géomètre-Expert.
- Le système des îlots a été appliqué comme fourni sur le plan. L'application de cession a été réalisée sans modification du tracé fourni par M LACAZE de la société COBE.

LEGENDE SYMBOLES TOPOGRAPHIQUES :

ASSAINISSEMENT
- Tampon
- Grille
- Regard
- Regard de visite
- Regard Avaloir Eaux Pluviales
- Avaloir Eaux Pluviales

RESEAUX PTT
- Poteau PTT Simple
- Poteau PTT Double
- Armoire PTT
- Coffret PTT
- Chambre LT1
- Chambre LT (multiples)

RESEAU EDF
- Poteau bois
- Poteau béton
- Armoire
- Regard
- Compteur EDF

RESEAU GDF
- Bouche Gaz
- Regard
- Borne Gaz
- Poste de détente
- Compteur Gaz
- Réseau Gaz

DIVERS
- Pilisatre
- Regard
- Socle BA
- Stoltes
- Repère de nivellement
- Escalier
- S: Altitude Seuil
- T: Altitude Tampon

RESEAU D'EAU
- Bouche à eau
- Point d'eau
- Réseau d'eau
- Bouche Incendie
- Borne Incendie
- Regard
- Bouche de lavage

RESEAU D'ECLAIRAGE
- Candélabre
- Candélabre double
- Candélabre moderne
- Point lumineux
- Lampadaire
- Regard

MOBILIER URBAIN
- Boîte aux lettres
- Arrêt Bus
- Abris Bus
- Pompe à essence
- Poubelle
- Jardinière
- Fontaine à Eau
- Plot anti stationnement
- Bordure anti stationnement
- Banc
- Banc double
- Barrière

VEGETATION
- Feuillu
- Résineux
- Arbuste
- Haie
- Contour d'arbre
- Regard d'arrosage
- Souche

SIGNIFICATION DES LIGNES
- Clôture
- Barrière
- Glissière
- Haut de Talus
- Végétation
- Haie

hauts-de-seine
LE DÉPARTEMENT

(92310 Hauts-de-Seine-Sud)

SCEAUX

71, 73, 110 rue Houdan
1 rue du four
9 rue voltaire

PLAN DE DECLASSEMENT
Parcelles CD92

ECHELLE : **1/200**

Client

NIVELLEMENT :

Les coordonnées X,Y sont rattachées au système CC49

Y

X

PLAN DE SITUATION

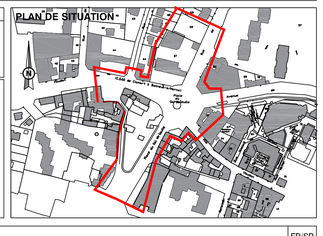

Indice	Date	Modification	Par
O	09/02/18	Date d'intervention	FP/SR
A	19/04/19	Emission par cabinet GEXPERTISE	BBS
B	07/09/20	Mise à jour CD 92	

Fichier Informatique saisi sous AUTOCAD
Dossier : G171319 - Archive : G17_1319

FICHIER INFORMATIQUE G171319_Cession_CD92.dwg
FICHIER CTB acad.ctb

GEXPERTISE

Bordeaux aquitaine@gexpertise.fr +33 5 57 51 41 15

Lille nord@gexpertise.fr +33 3 66 72 61 28

Paris contact@gexpertise.fr +33 1 46 26 14 23

Toulon paca@gexpertise.fr +33 4 94 20 38 55

www.gexpertise.fr