


ANNEXE 1.4

PLAN D'EMPRISES

Emprise du projet temporaire et périmètre de réflexion du projet d'aménagement définitif

PROJET D'AMÉNAGEMENT DÉFINITIF
Emprise prévisionnelle
et interventions ponctuelles

PROJET D'OCCUPATION TEMPORAIRE
Emprise parcelle AE 73

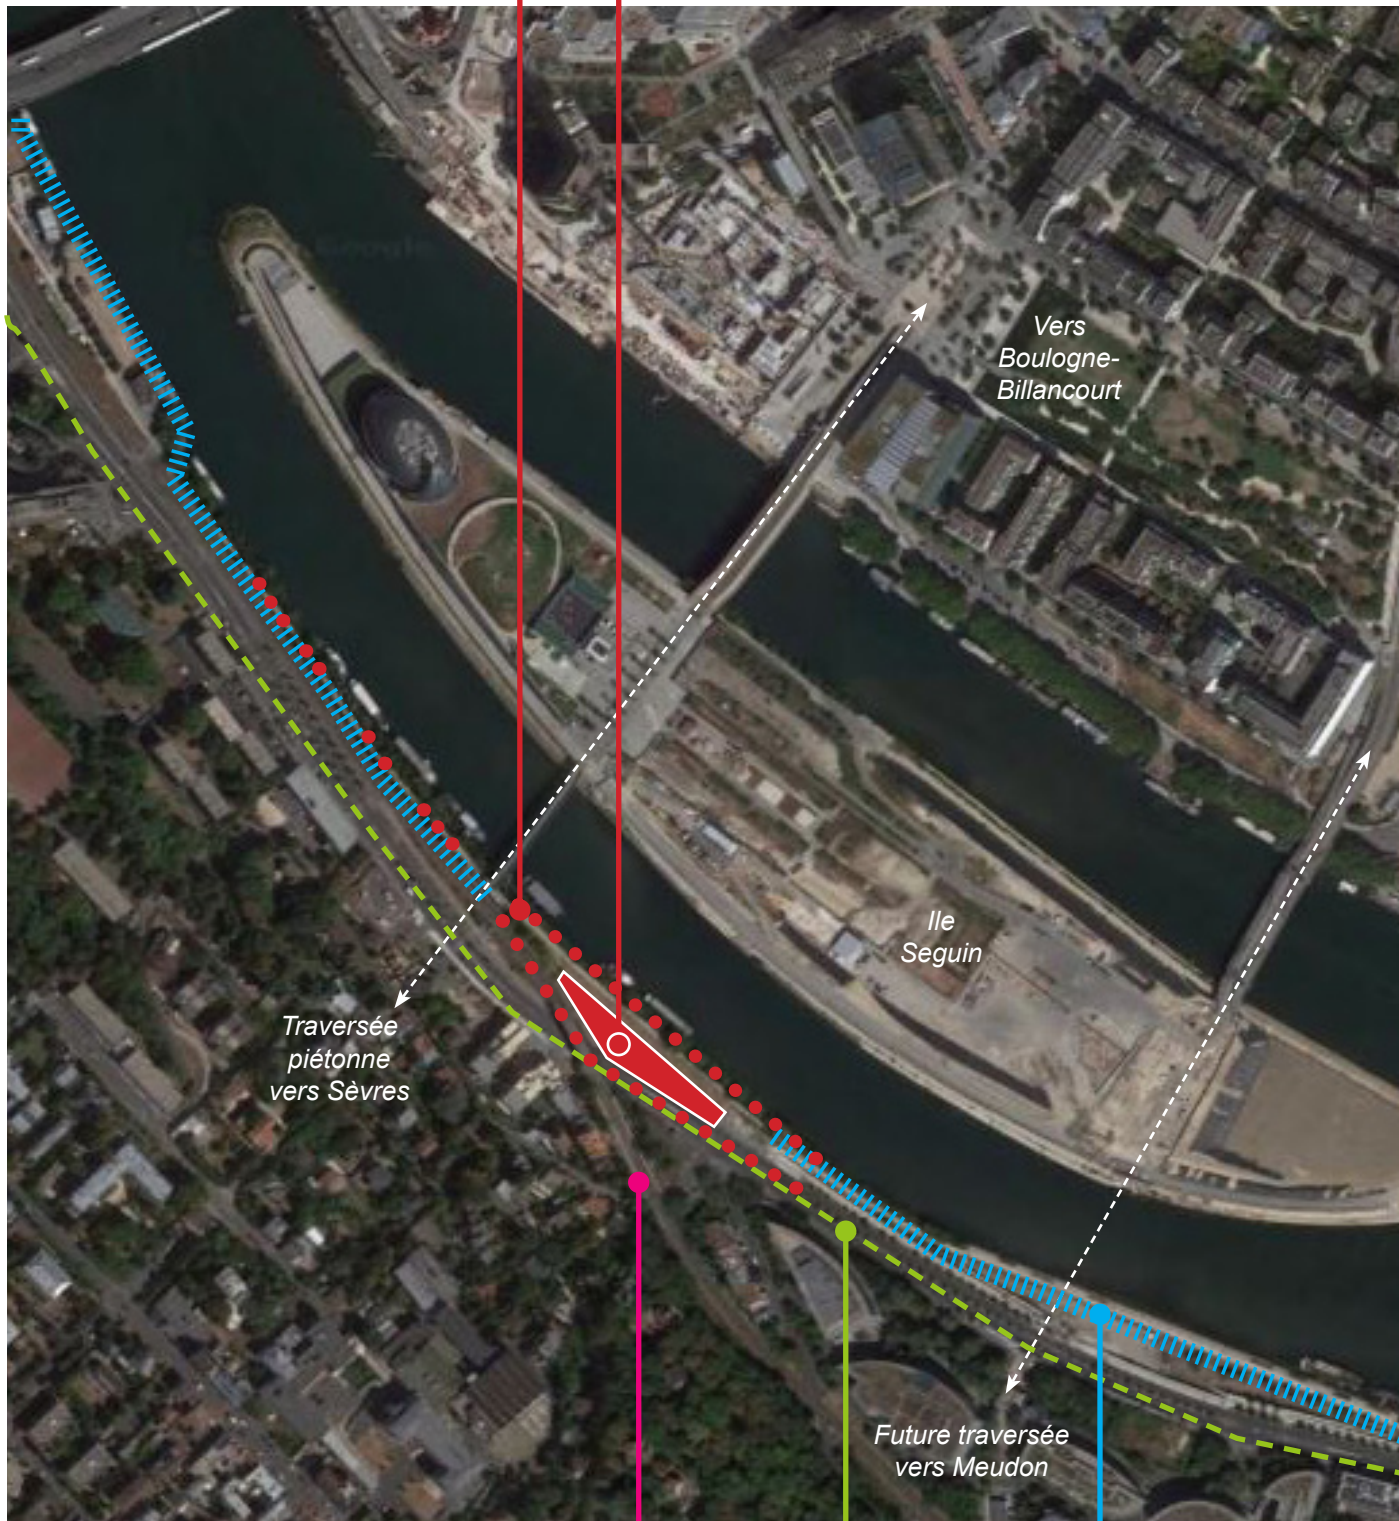

TRAMWAY T2
Station Brimborion

RD 7
Rue Troyon

Promenade Bleue
aménagée