


LA GARENNE-COLOMBES
RD 106 - avenue du Général de Gaulle
Plan d'alignement approuvé
Opération n° 10 au PLU
Alignements à 20 m

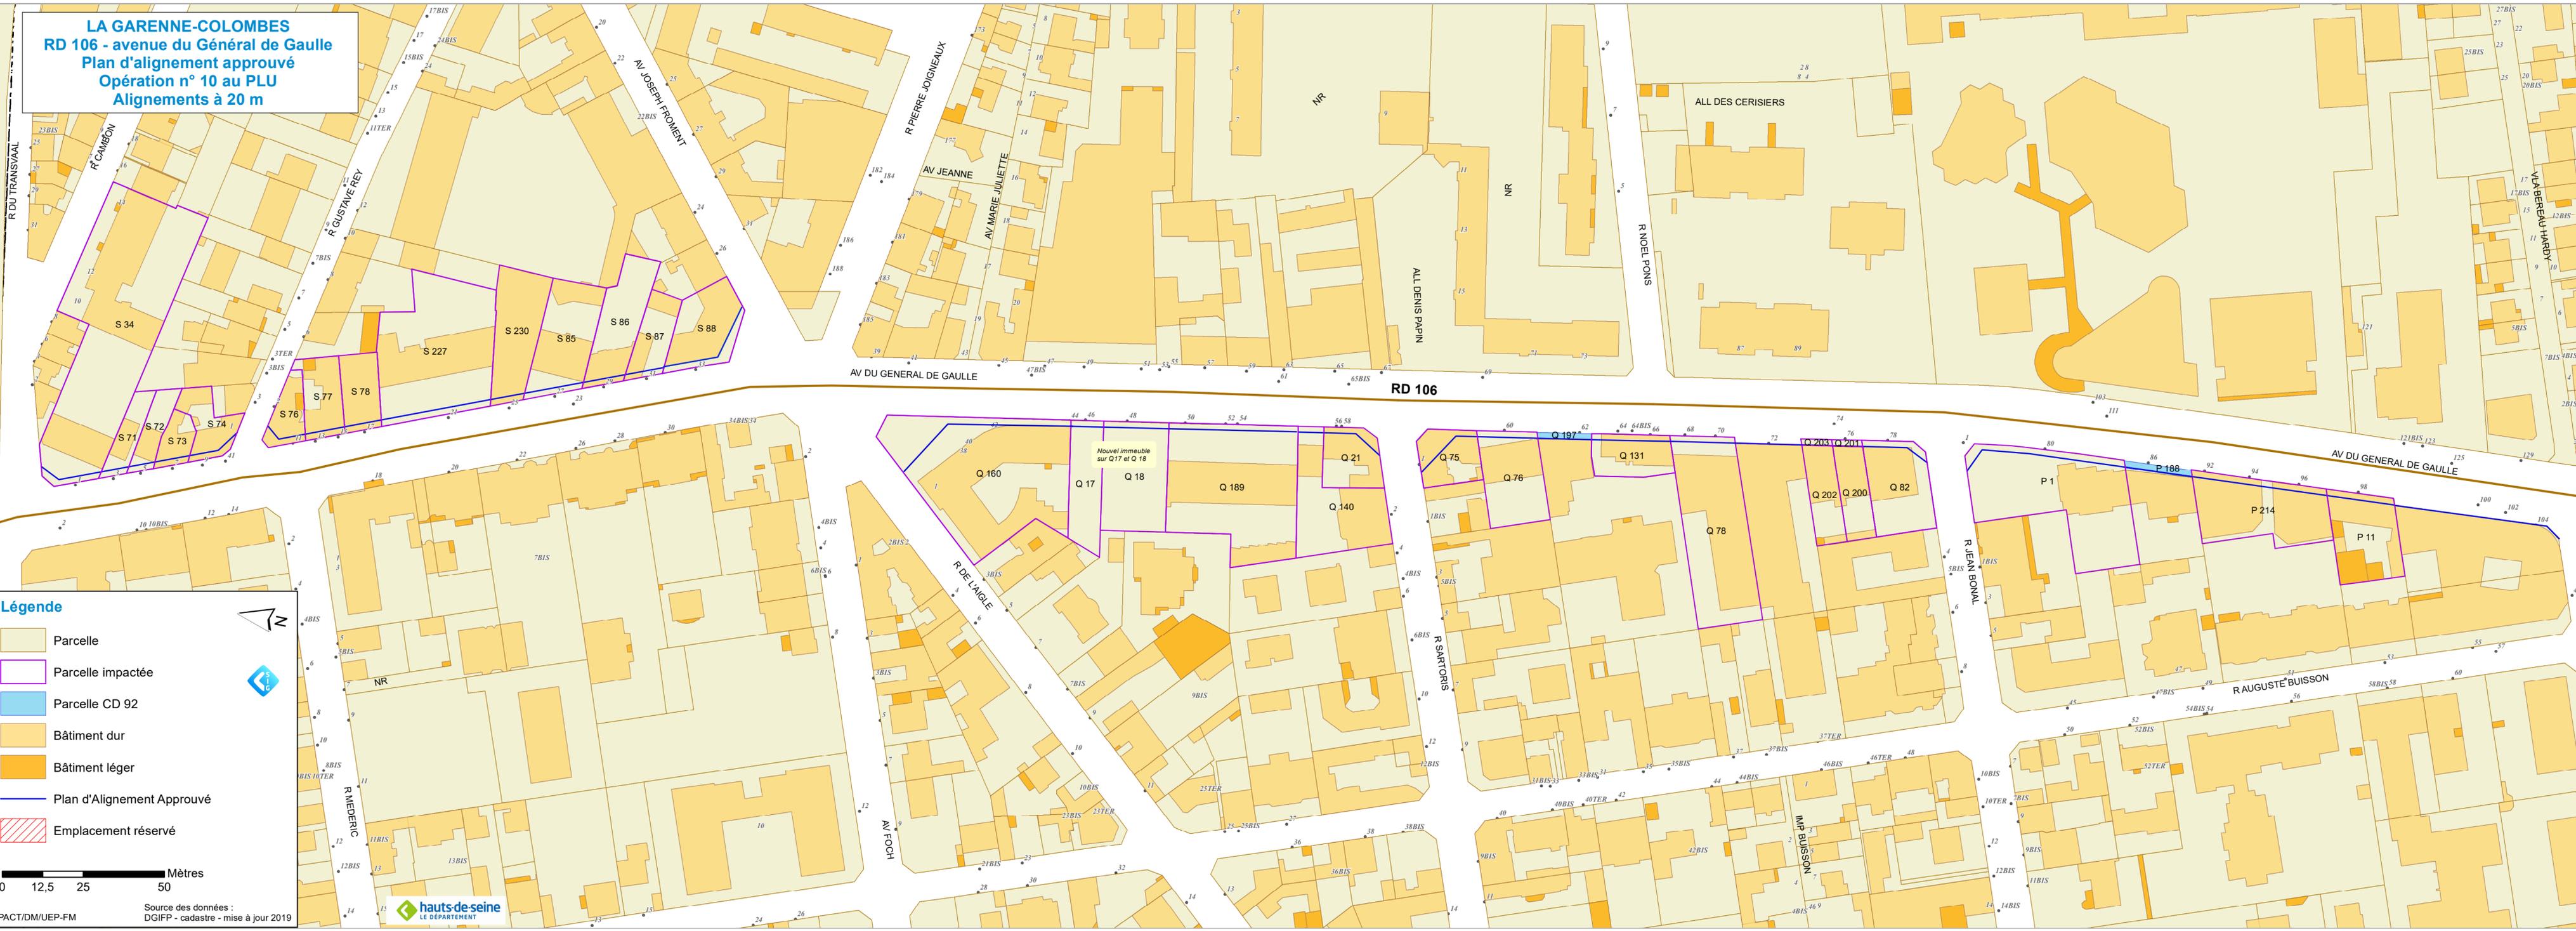

Légende

- Parcelle
- Parcelle impactée
- Parcelle CD 92
- Bâtiment dur
- Bâtiment léger
- Plan d'Alignement Approuvé
- Emplacement réservé

0 12,5 25 50 Mètres

Source des données :
 DGIFP - cadastre - mise à jour 2019

hauts-de-seine
 LE DÉPARTEMENT