

Maitre d'ouvrage : Département des Hauts-de-Seine

Représentant du Maitre d'ouvrage : Conseil départemental des Hauts-de-Seine
Direction des Mobilités - Service Maitrise d'Oeuvre
92731 NANTERRE Cedex

Maitre d'oeuvre : Conseil départemental des Hauts-de-Seine
Direction des Mobilités - Service Maitrise d'Oeuvre
92731 NANTERRE Cedex



Pièce N° 1.6

Ech: 1/200e


PROFILS EN TRAVERS TYPE

| Indice | Date | Observations |
|--------|------------|----------------|
| 0 | 25/02/2018 | Profil initial |

3101-CPE-01

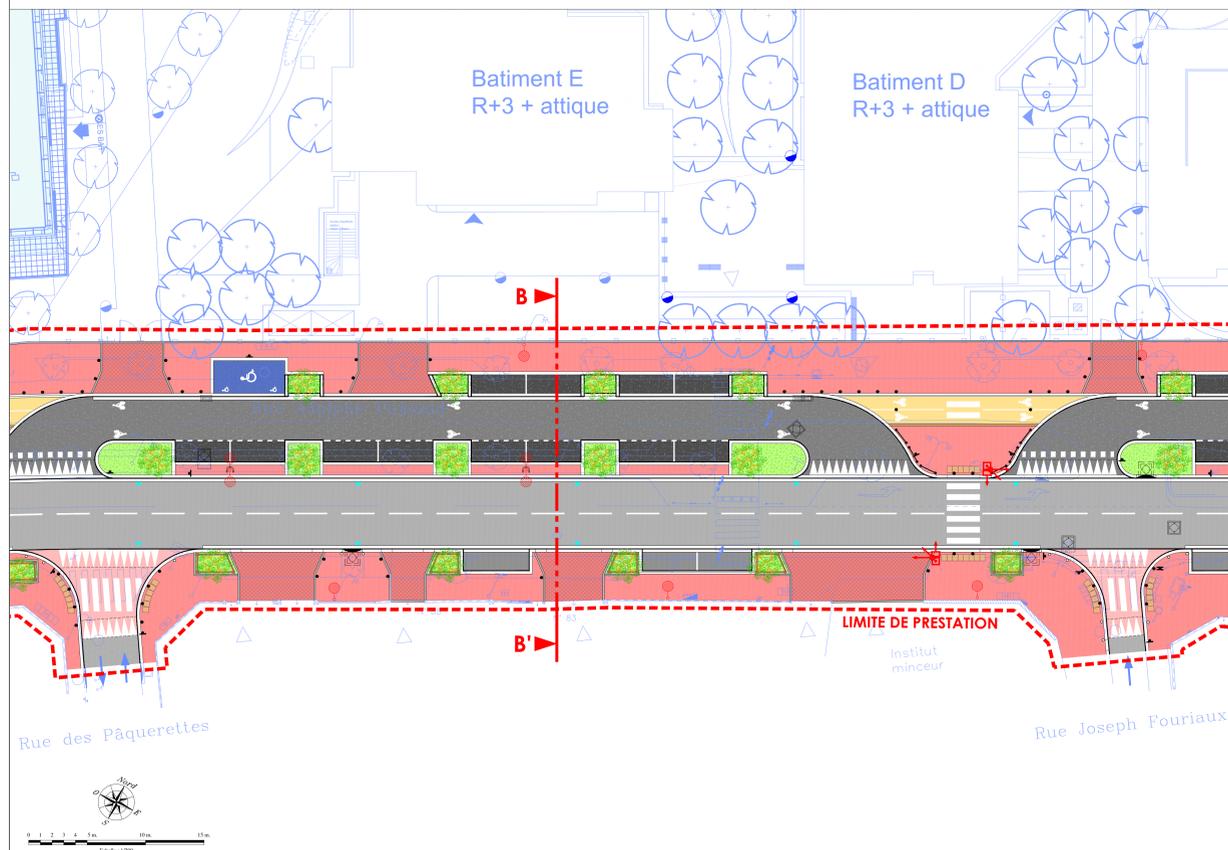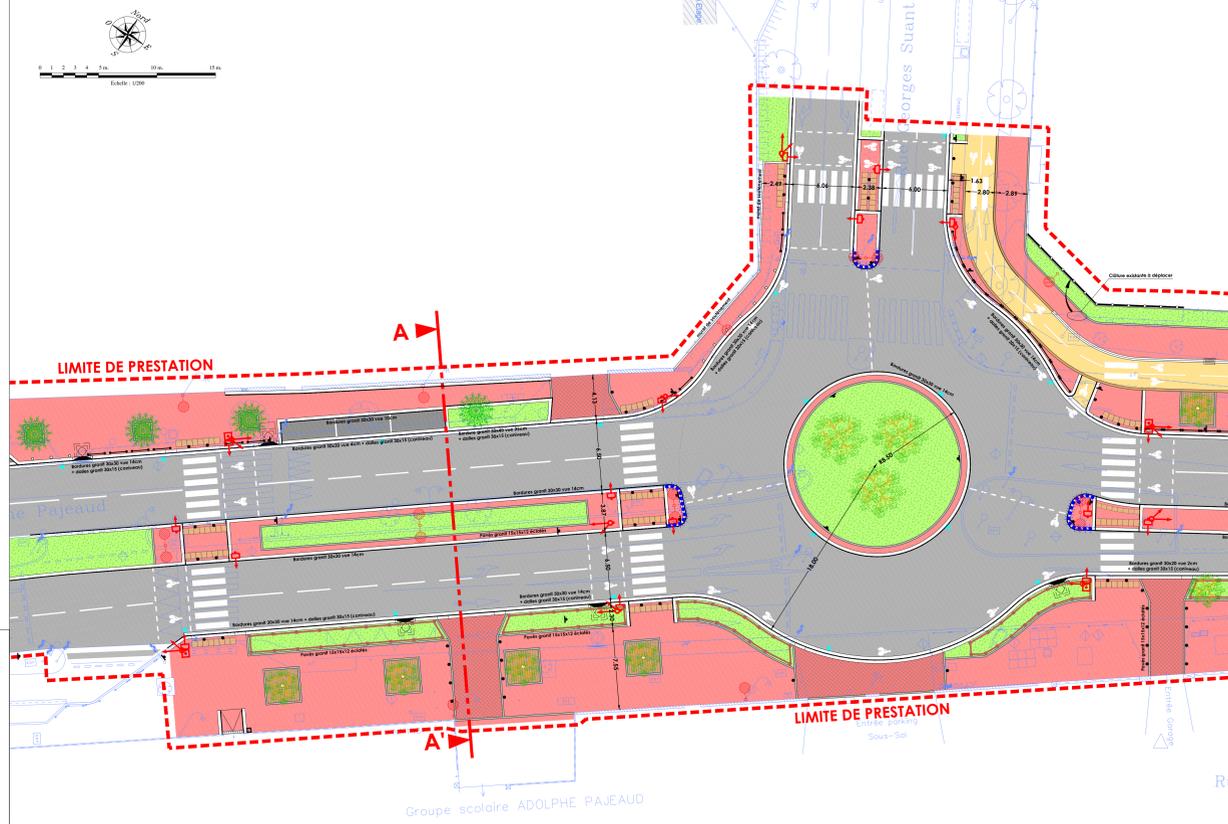

Coupe AA' - Echelle 1/500e :

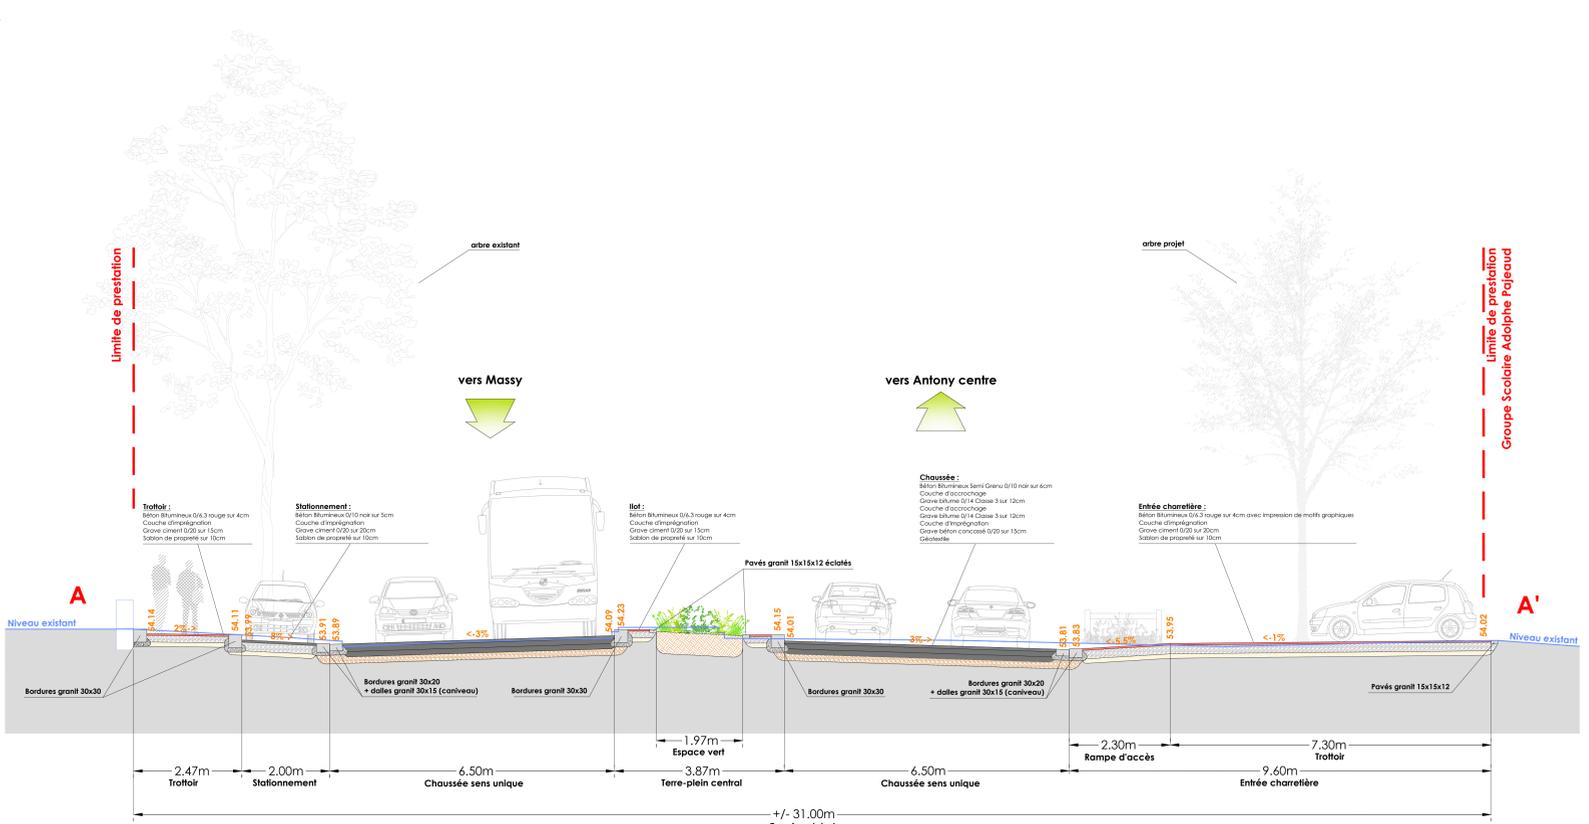

Coupe BB' - Echelle 1/500e :

