



Côté Avenue de Madrid

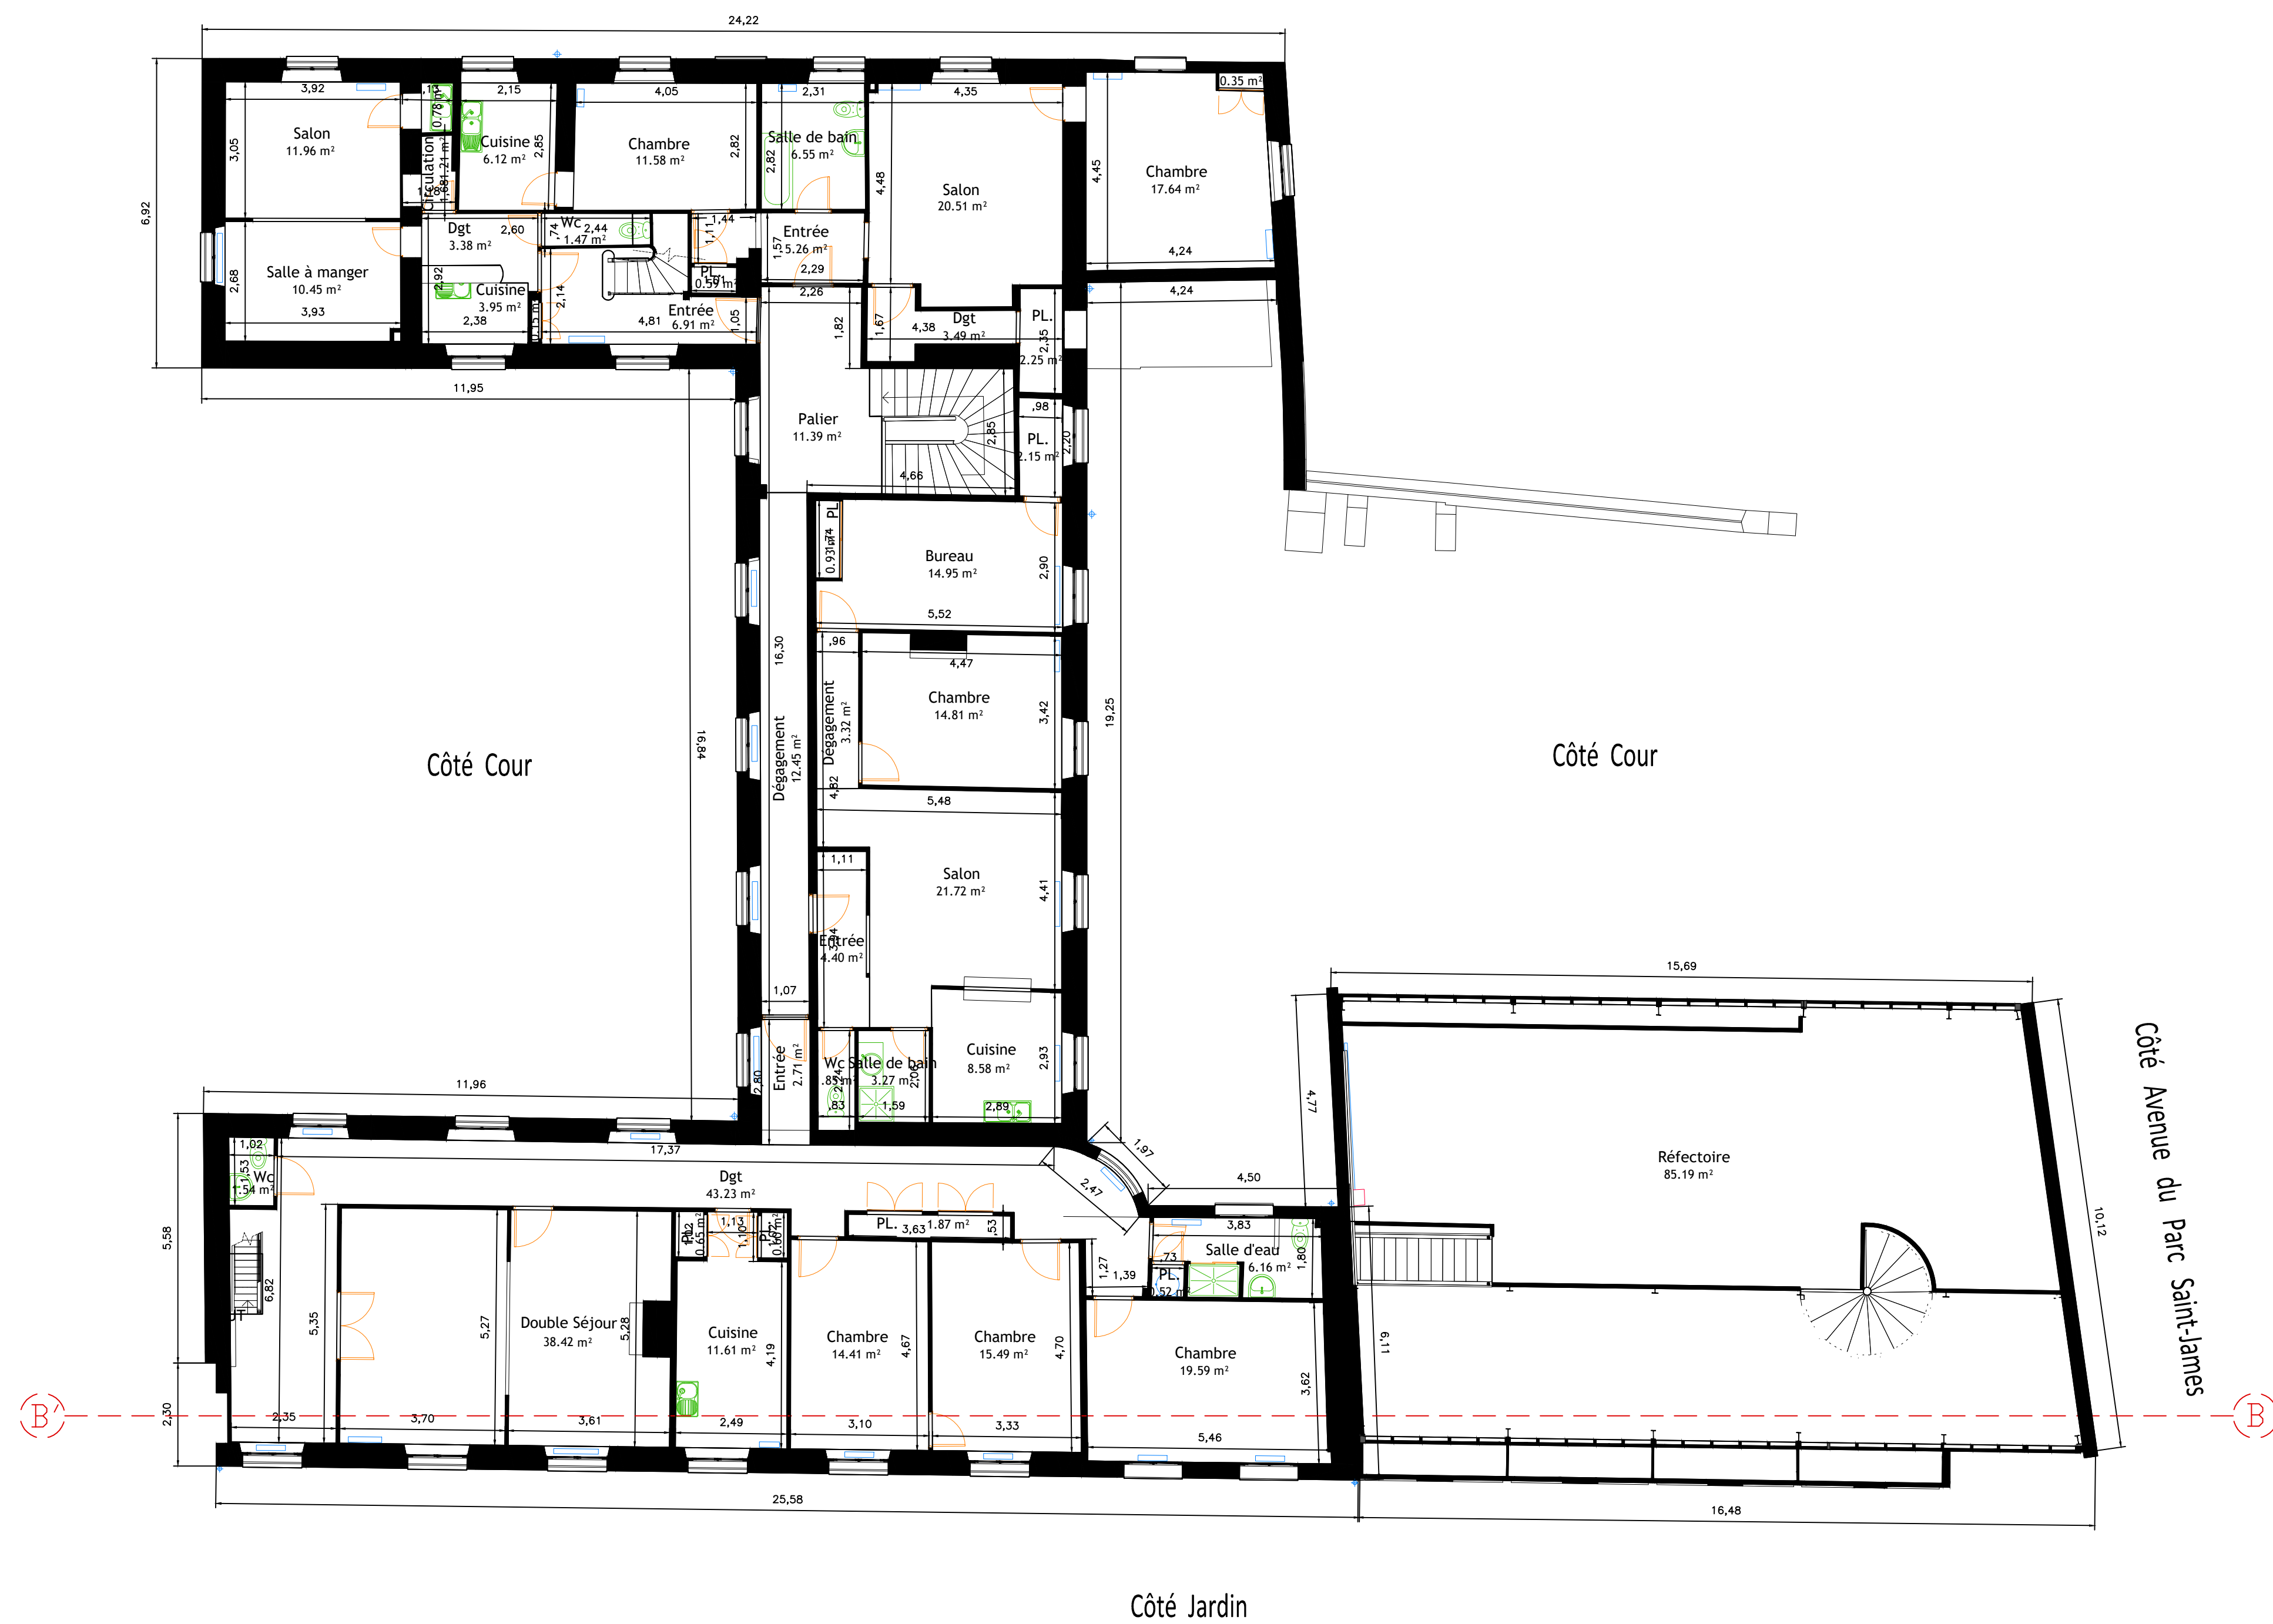

Côté Jardin

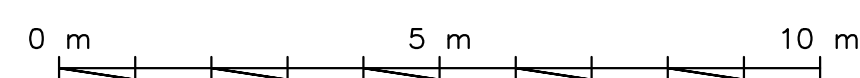


Code doc.
N° pièce



MISSIONS D'ASSISTANCE A MAITRISE D'OUVRAGE
POUR LES RELEVES ET LA MODELISATION
DES BATIMENTS DU DEPARTEMENT DES HAUTS-DE-SEINE

PLAN DU NIVEAU 1 - COMMUNS

Château de la Folie Saint-James
Collège Théophile Gautier
34, Avenue de Madrid
92200 Neuilly-sur-Seine

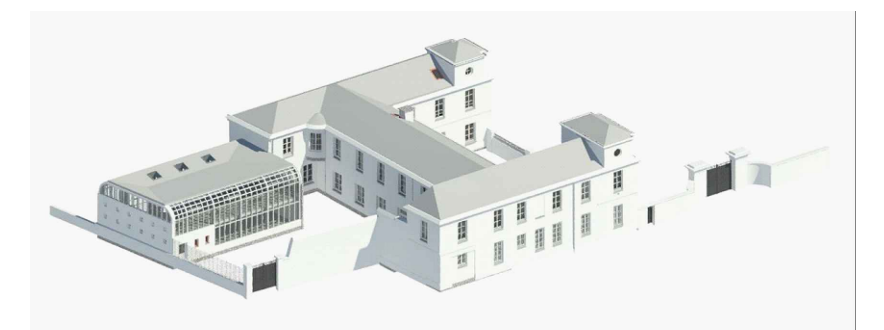

Les documents graphiques ci-joints ne peuvent se soustraire aux plans d'exécution de l'ouvrage projeté

Projeteur	
Date	10/ 2021
N° d'étude	
Echelle	1/100

Date	Observations	Indice
09/2021		A
10/2021	MISE A JOUR PLAN DE NIVEAU	B

Maître d'Ouvrage

Maîtrise d'Ouvrage

Mandataire
IT GÉOMÈTRES EXPERTS

Conseil départemental des Hauts-de-Seine
57, rue des longues raies 92731 Nanterre Cedex

Pôle Education, Sports et Construction
Direction des Bâtiments

10, Rue Mercoeur
75011 Paris

Coordonnées planimétriques : RGF93 - CC49
Coordonnées altimétriques : NGF - IGN69